



PLANIMETRIA SISTEMAZIONE ESTERNA IN VARIANTE, Scala 1:200

LEGENDA

- P


Posti auto residenziali interni

Pavimentazione in masselli autobloccanti
- P

Posti auto residenziali esterni






Area a prato
- Recinzione esistente, appr./inv.

Pavimentazione lastricata

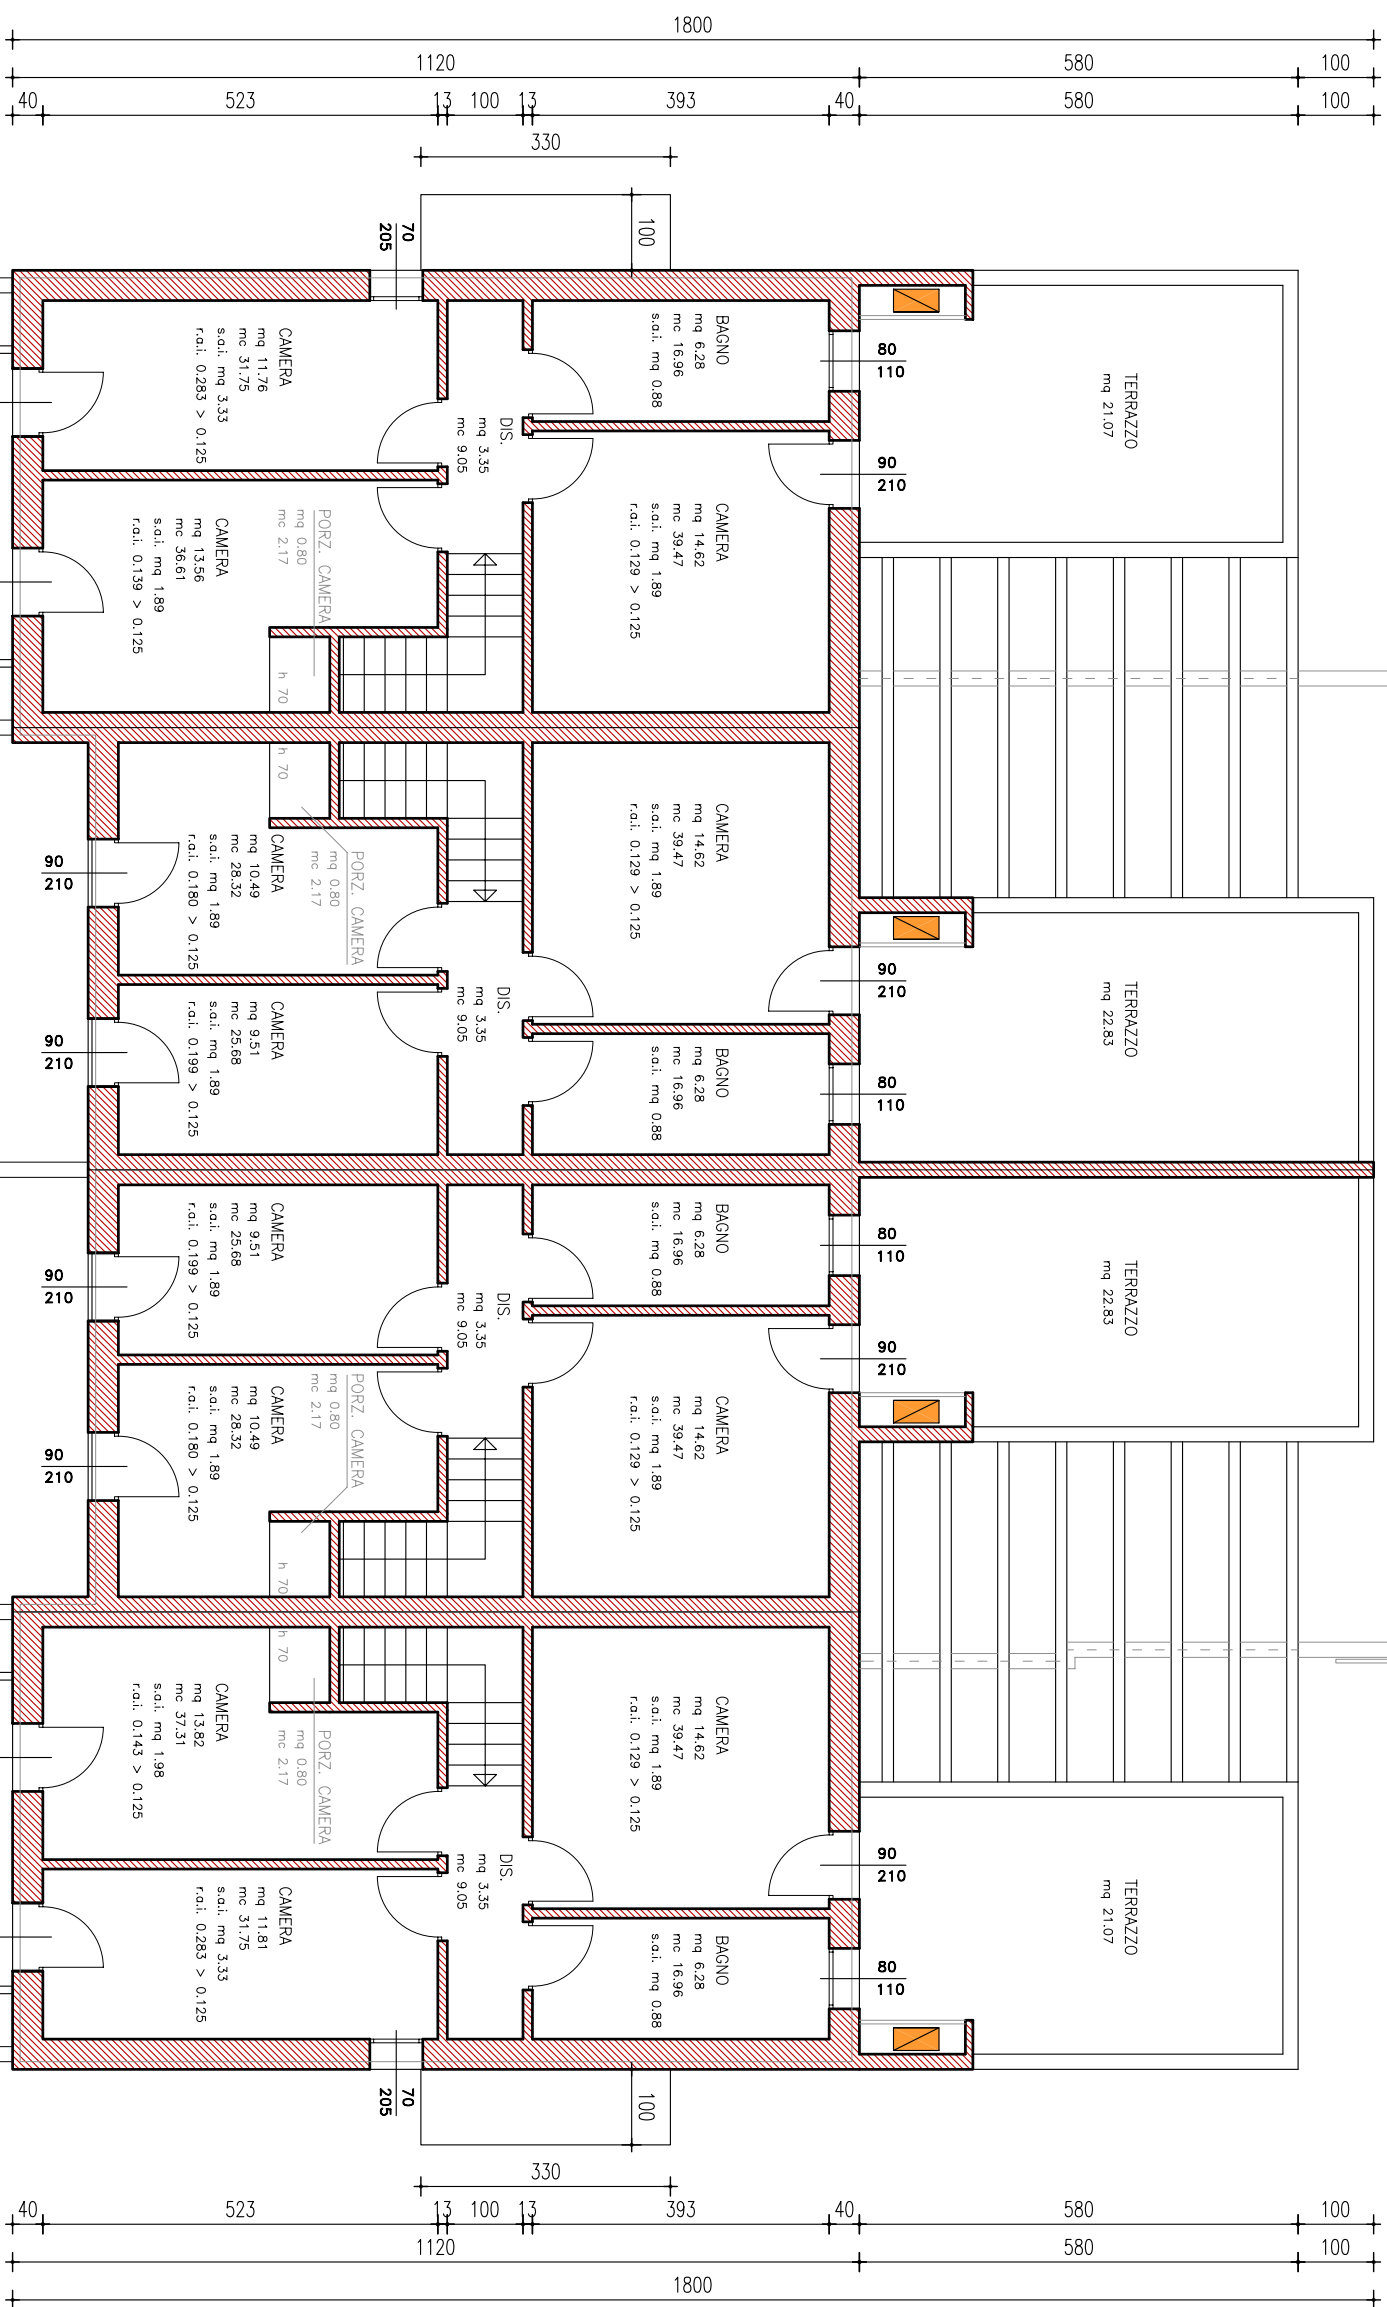

PIANTA PIANO PRIMO, Scalda 1:100

Pompe di calore dotate di sfiati

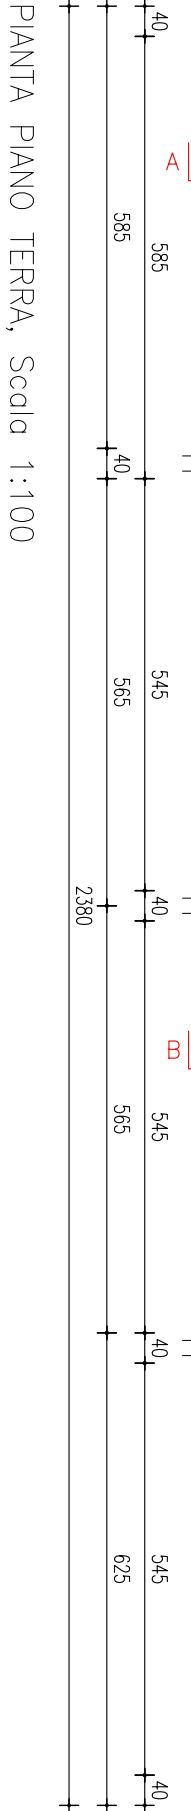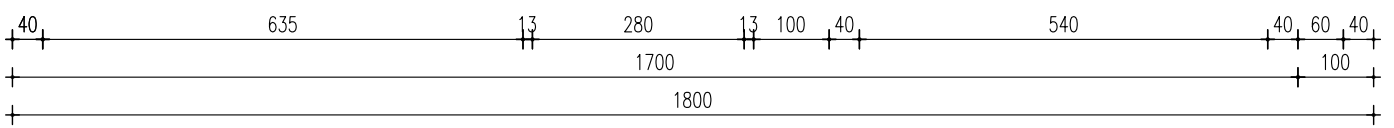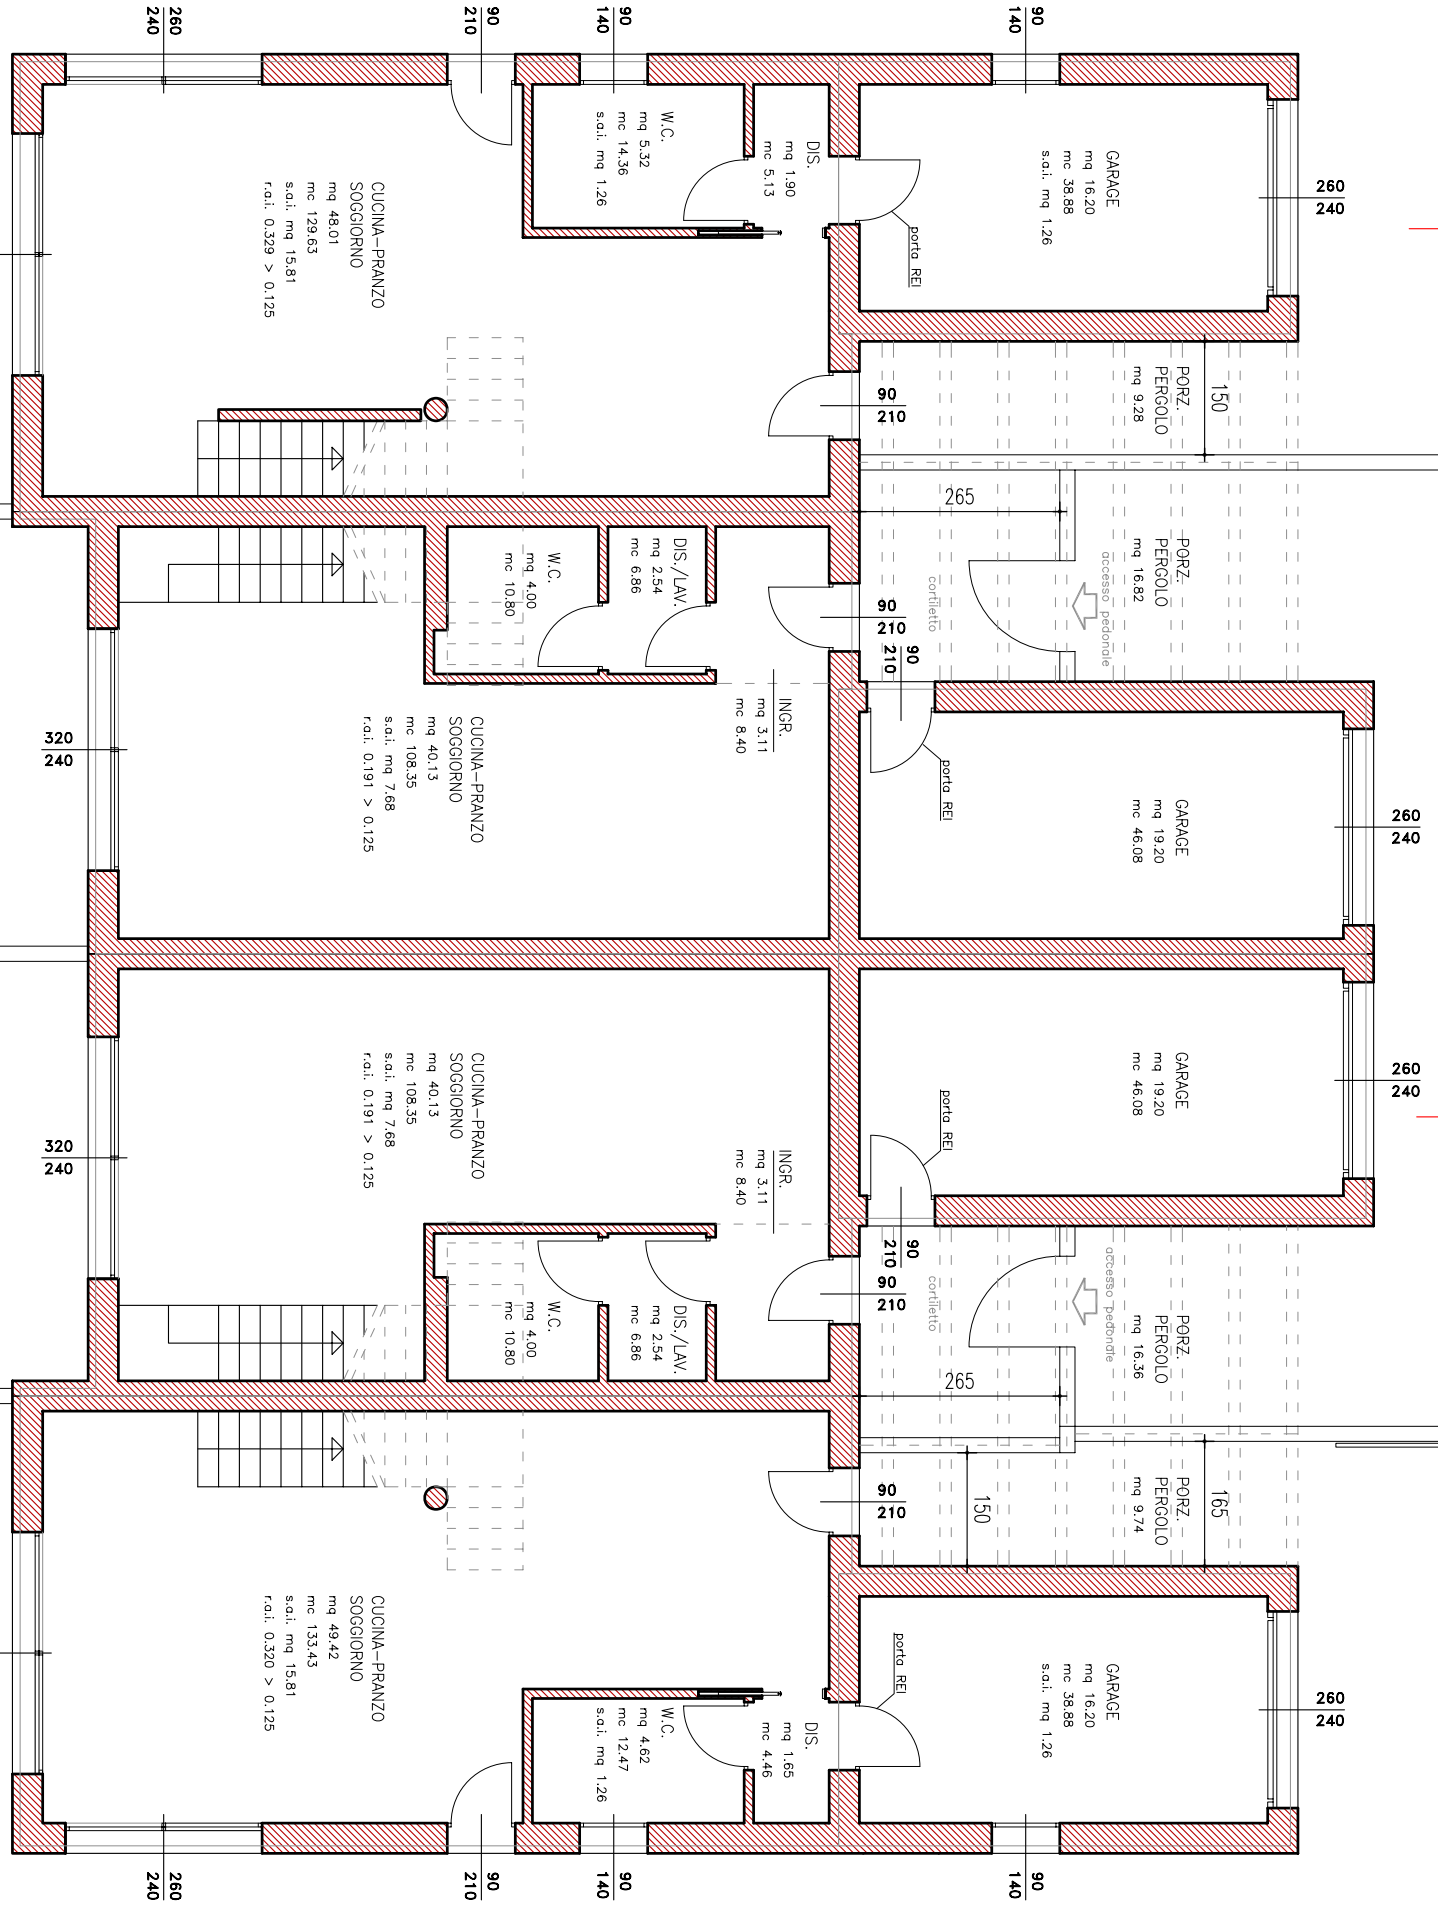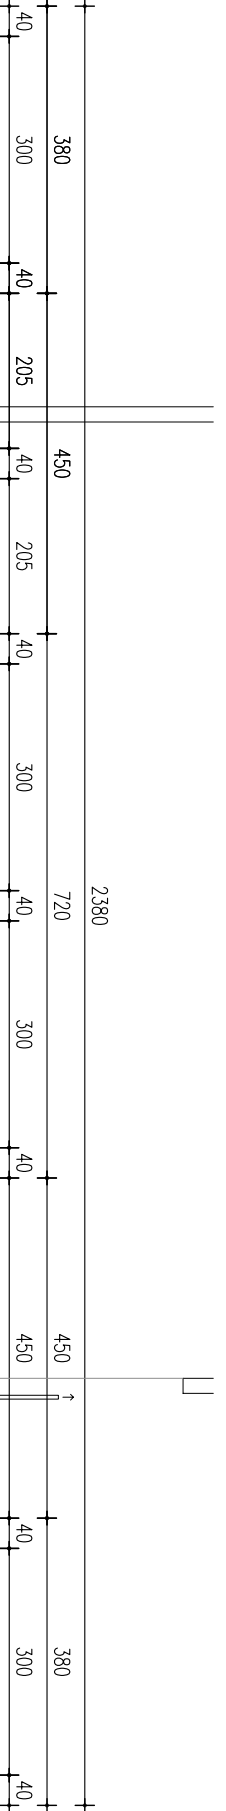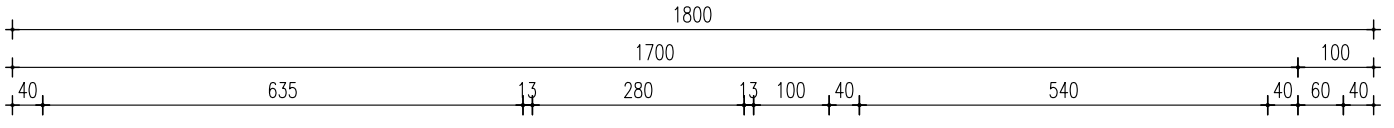

PIANTA PIANO TERRA, Scala 1:100